


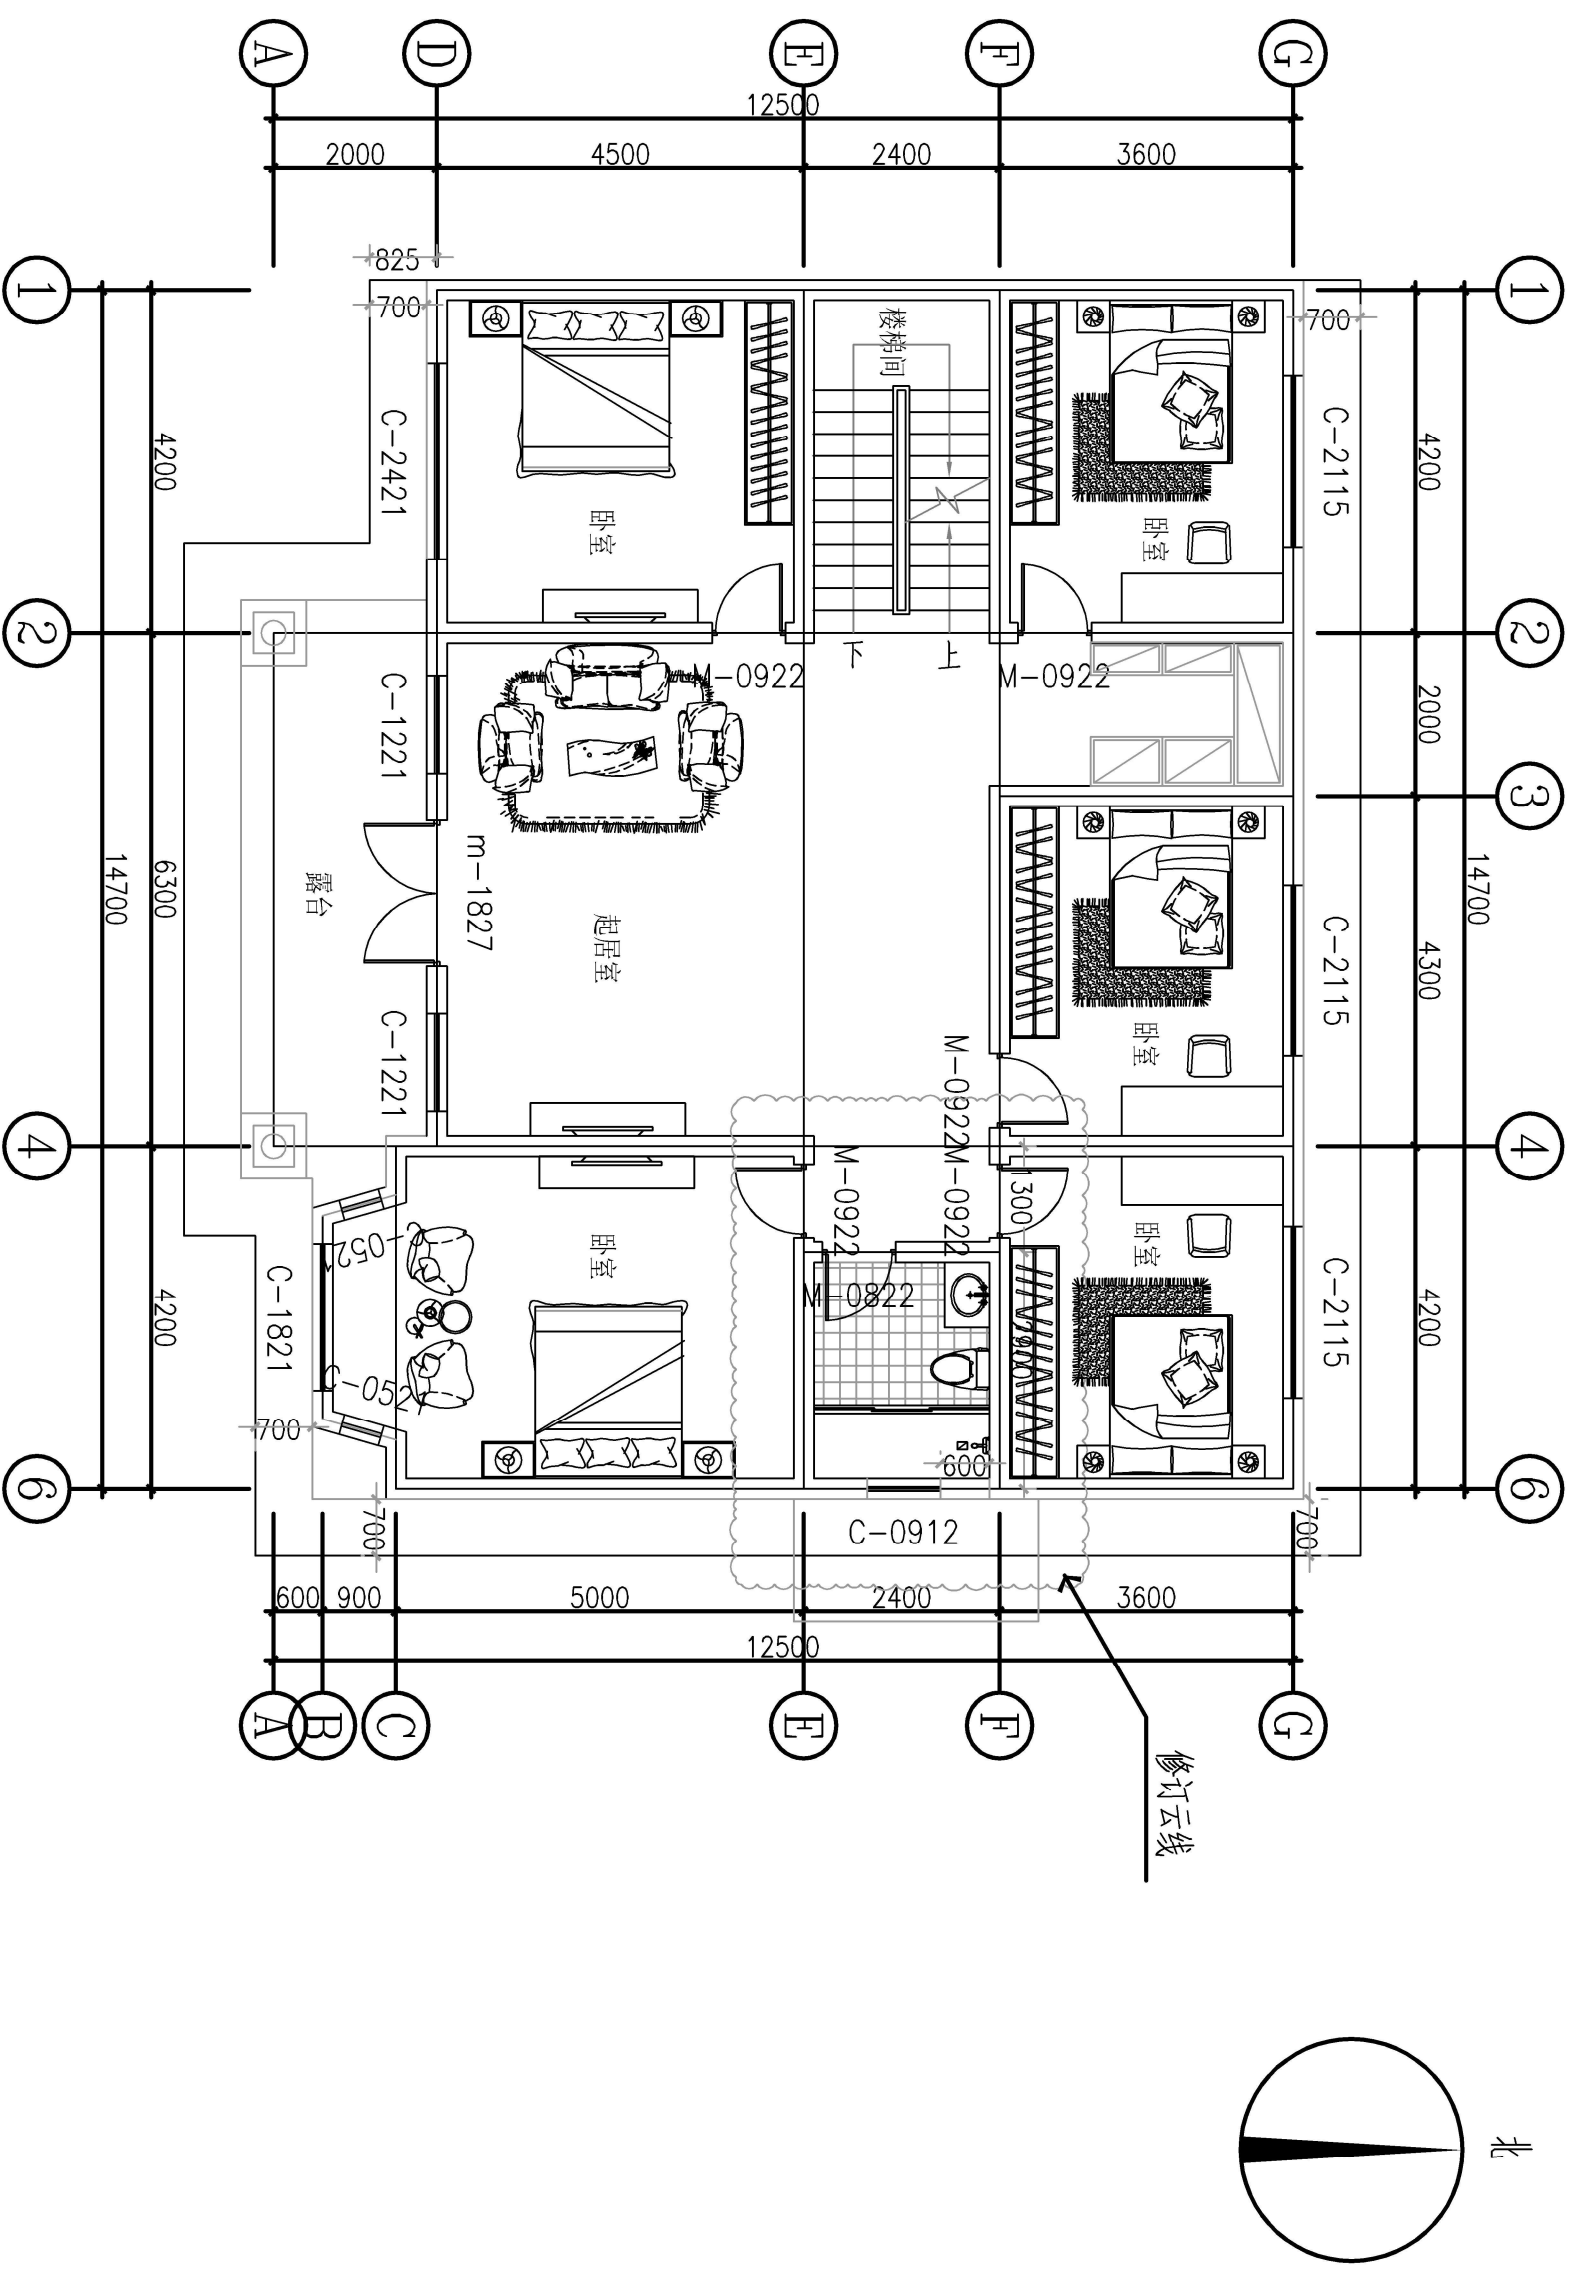

1. 本工程±0.000相当于绝对标高：现场定。

2. 所有墙体为250厚 EPS 模块墙体，对应轴线居中。

3. 除注明外所有门垛均为100（距墙边）。

4. 结构梁柱布置详见结施。

5. 本层建筑面积：215 M² 本层建筑层高：3.300M

主房二层平面图 1:100

建施-03